



Den här ritningen är Trafikverkets ansvar. Allt obehörigt begagnande av ritningen beivras enligt lag.
TRAFIKVERKET

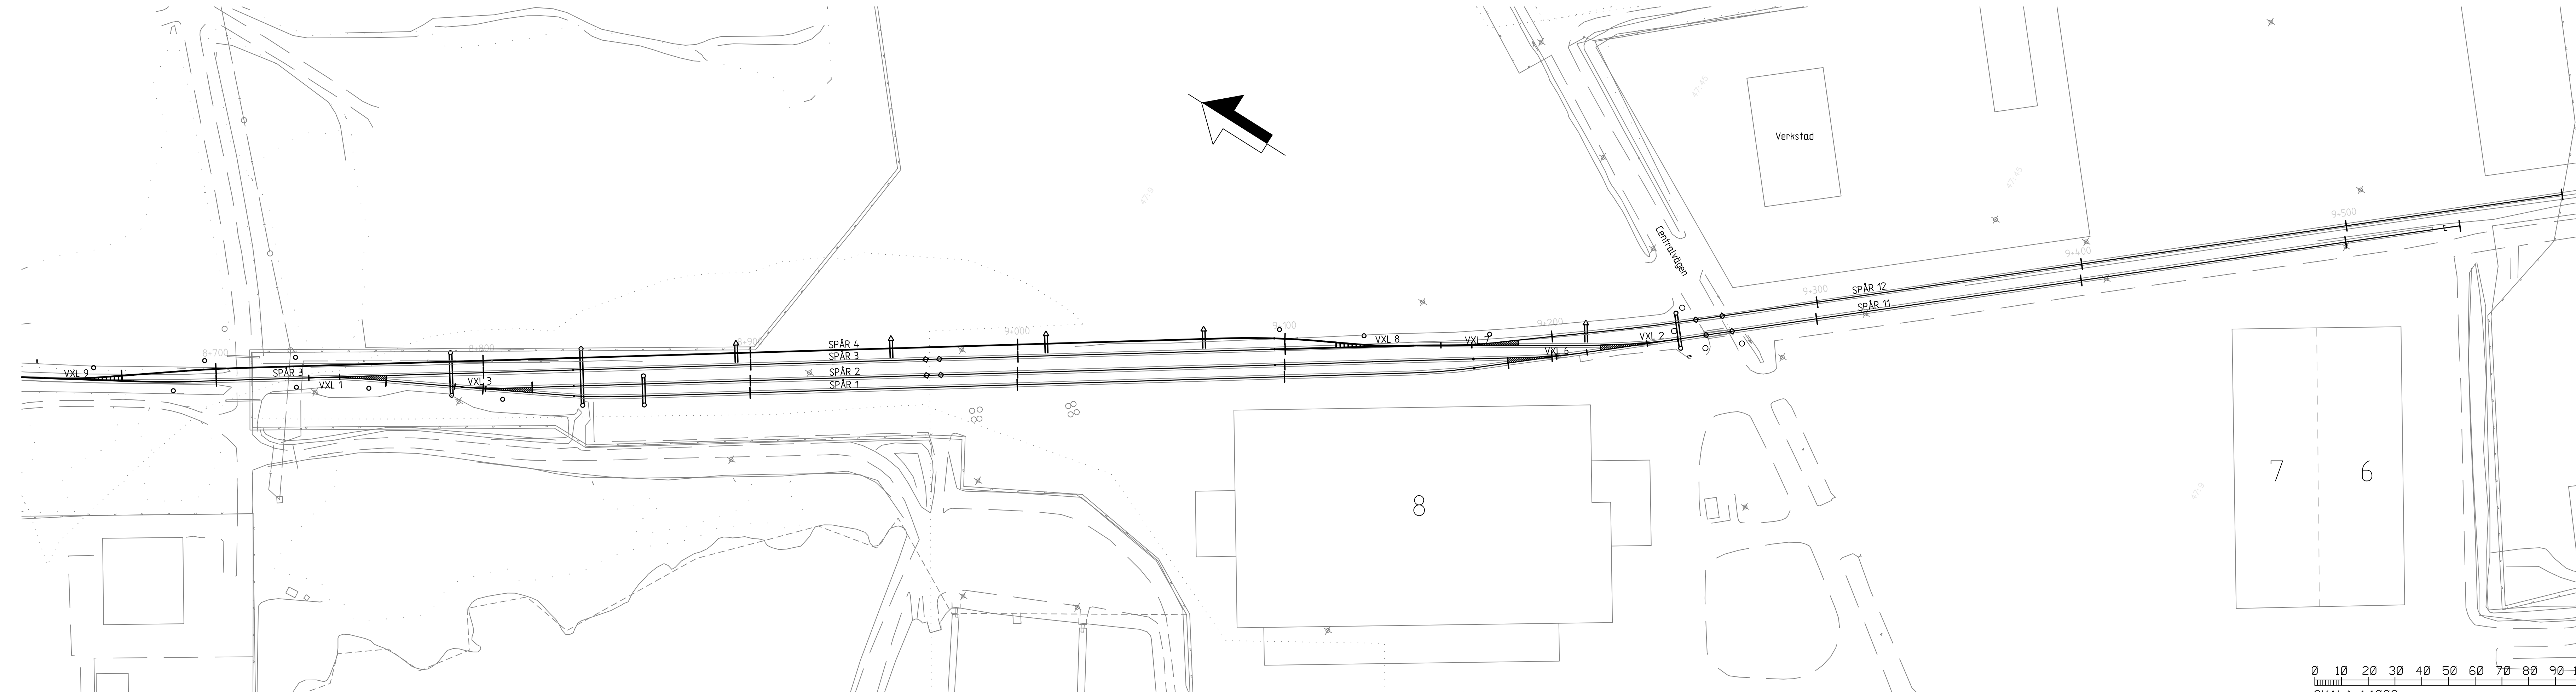

SPÅRLÄNGDER

- SPÅR 1 - 365M
 - SPÅR 2 - 364M
 - SPÅR 3 - 449M
 - SPÅR 4 - 454M (374M Hinderfri längd)
 - SPÅR 11 - 260M
 - SPÅR 12 - 267M
- Spårlängder är endast inne på Hamnområdet exklusive växlar

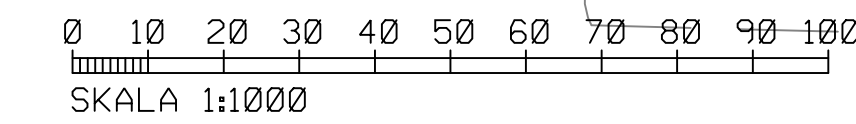

ÖVERSIKTSKARTA			
PROJEKTNUMMER 11040	HANVLÄGGARE L WIKSTRÖM		
FÖRVALTNING PITEÅ HAMN	ENET INFRASTRUKTURFÖRVALTNING		
SPÅROMRÅDE - PITEÅ HAMN KM 8+600 - 9+600			
ÖVERSIKTSKARTA			
SKALA 1:1000	BYGGNAD AV NT BRANSKAD AV	BYGGNAD AV TYRENS TSN	BYGGNAD AV NT BRANSKAD AV
		BLAD 001	